



Eerste verdieping
schaal 1:100

VAN TOEPASSING ZIJN DE NEN NORMEN

Elektrische installatie:	NEN 1000
Verlichting	NEN 1087
RC in verweerde stand	NEN 1088
Gevelisolatie	NEN 1078
Rookmelders	NEN 2555
Luchtmassadeurbreedte	NEN 2586
Meterruimte	NEN 2768
Centrale verwarming	NEN 3028
Trappen	NEN 3009
Doorbekw./Jatselement	NEN 3059
Lucht- en contactgeleiding	NEN 3077
Intrusiewerendheid	NEN 5086
Constructieve veiligheid	NEN 5002
Brandveiligheid	NEN 6008
Rookproductie	NEN 6006
Vluchtroute	NEN 6088

Vergoedingsaanvraag is tevens een verzoek tot alle relevante wijzigingen

WATEROPNAME
Een scheidingconstructie van een toelatuimte of een badruimte heeft aan een zijde die grenst aan de ruimte, tot 12 m hoogte boven de vloer en de ruimte een volgens NEN 2778 bepaalde waterspanningsdichtheid niet groter is dan 0.01 kg/m²24/25 en op open enkele plaats groter dan 0.2 kg/m²24/25.

BESCHERMING TEGEN RATTEN EN MUZZEN
Een uitsluitende scheidingconstructie heeft geen openingen die breder zijn dan 0.01 m. Dit geldt niet voor een absolute opening en een omranding van voordeuren voor luchtverversing, om- en beluchting van de ruimte.

ESB EN GROEVENS M.B.T. INTRUSIEWERENDHEID
Deuren, ramen, kozijnen in een scheidingconstructie van een niet-gemeenschappelijke ruimte die volgens NEN 5087 bereikbaar zijn voor intrusie hebben een weerstandklasse 1.

BRAND EN BRANDWERENDHEID
Scheidingwanden zijn 60 minuten brandwerend
Constructie is 60 minuten brandwerend

LICHTVERVERSING (zie opeeff installateur, ventilatiebeheer)
Een ventilatiegeleed heeft een voorleiding voor luchtverversing met een volgens NEN 1087 bepaalde capaciteit van ten minste 0.9 dm³/s per m² vloeroppervlakte
Toelatuimte 7 dm³/s
Bedruimte 16 dm³/s

THERMISCHE ISOLATIE
Wanden: RC 4.7 m²/K/W
Daken: RC 6.3 m²/K/W
Vloeren: RC 3.7 m²/K/W

MATEN IN HET WERKNAMEN
Derde partijen als aannemers en onderaannemers dienen ten alle tijden de maten die op tekening staan in het werk na te meten. Bij onjuistheden of afwijkingen dient de architect te worden gemaakd.

Constructie
Conform de documentatie en adviezen van Goudblaker De Vries

Installatie
Conform documentatie en adviezen van Install 21


Brandveiligheid / Bif / Beng / Afoestiek
Conform documentatie en adviezen van Nex2Us

Legenda materialisatie

- kalkzandsteen
- Gasbeton blokken
- Metaalwerk
- isolatie

Legenda Brandveiligheid

- Nooduitgang
- Vluchtrichting
- Rookmelder cfr NEN 2555
- Brandverwijzing
- Aansluitpunt droge blusleiding (binnen)
- Aansluitpunt droge blusleiding (buiten)
- Vast ledder
- Valbeveiligingslijn
- Deurdranger
- Elektronische bedend deur
- Zelfkullende deur
- WBOB 30 + R200
- WBOB 60 + R200
- WBOB 30
- Brandwerend van binnen naar buiten
- rioolleiding
- kringstroom

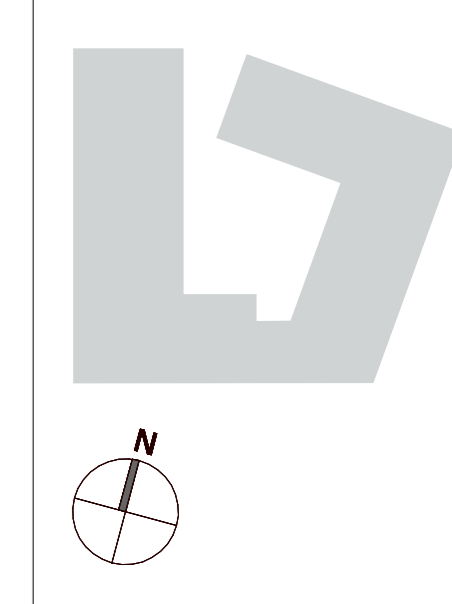

Plattegrond eerste verdieping nieuw
VT-00-01-01

Schaal	Papierformaat
As indicated	A0
Ontwerper	Datum
Van der Vliet	07-03-2025
Projectnaam	
0334 St. Wilhelmsdijk	

Revisie

Algemene opmerkingen
Derde partijen als aannemers, onderaannemers en leveranciers, dienen ten alle tijden de maten die op tekening staan in het werk na te meten. Bij onjuistheden of afwijkingen dient de architect te worden gemaakd.

Apto Architects BV
Rijksweg 29,
1062 HJ Amsterdam
+31 (0)20 64 92 800
frontoffice@apto.nl
www.apto.nl