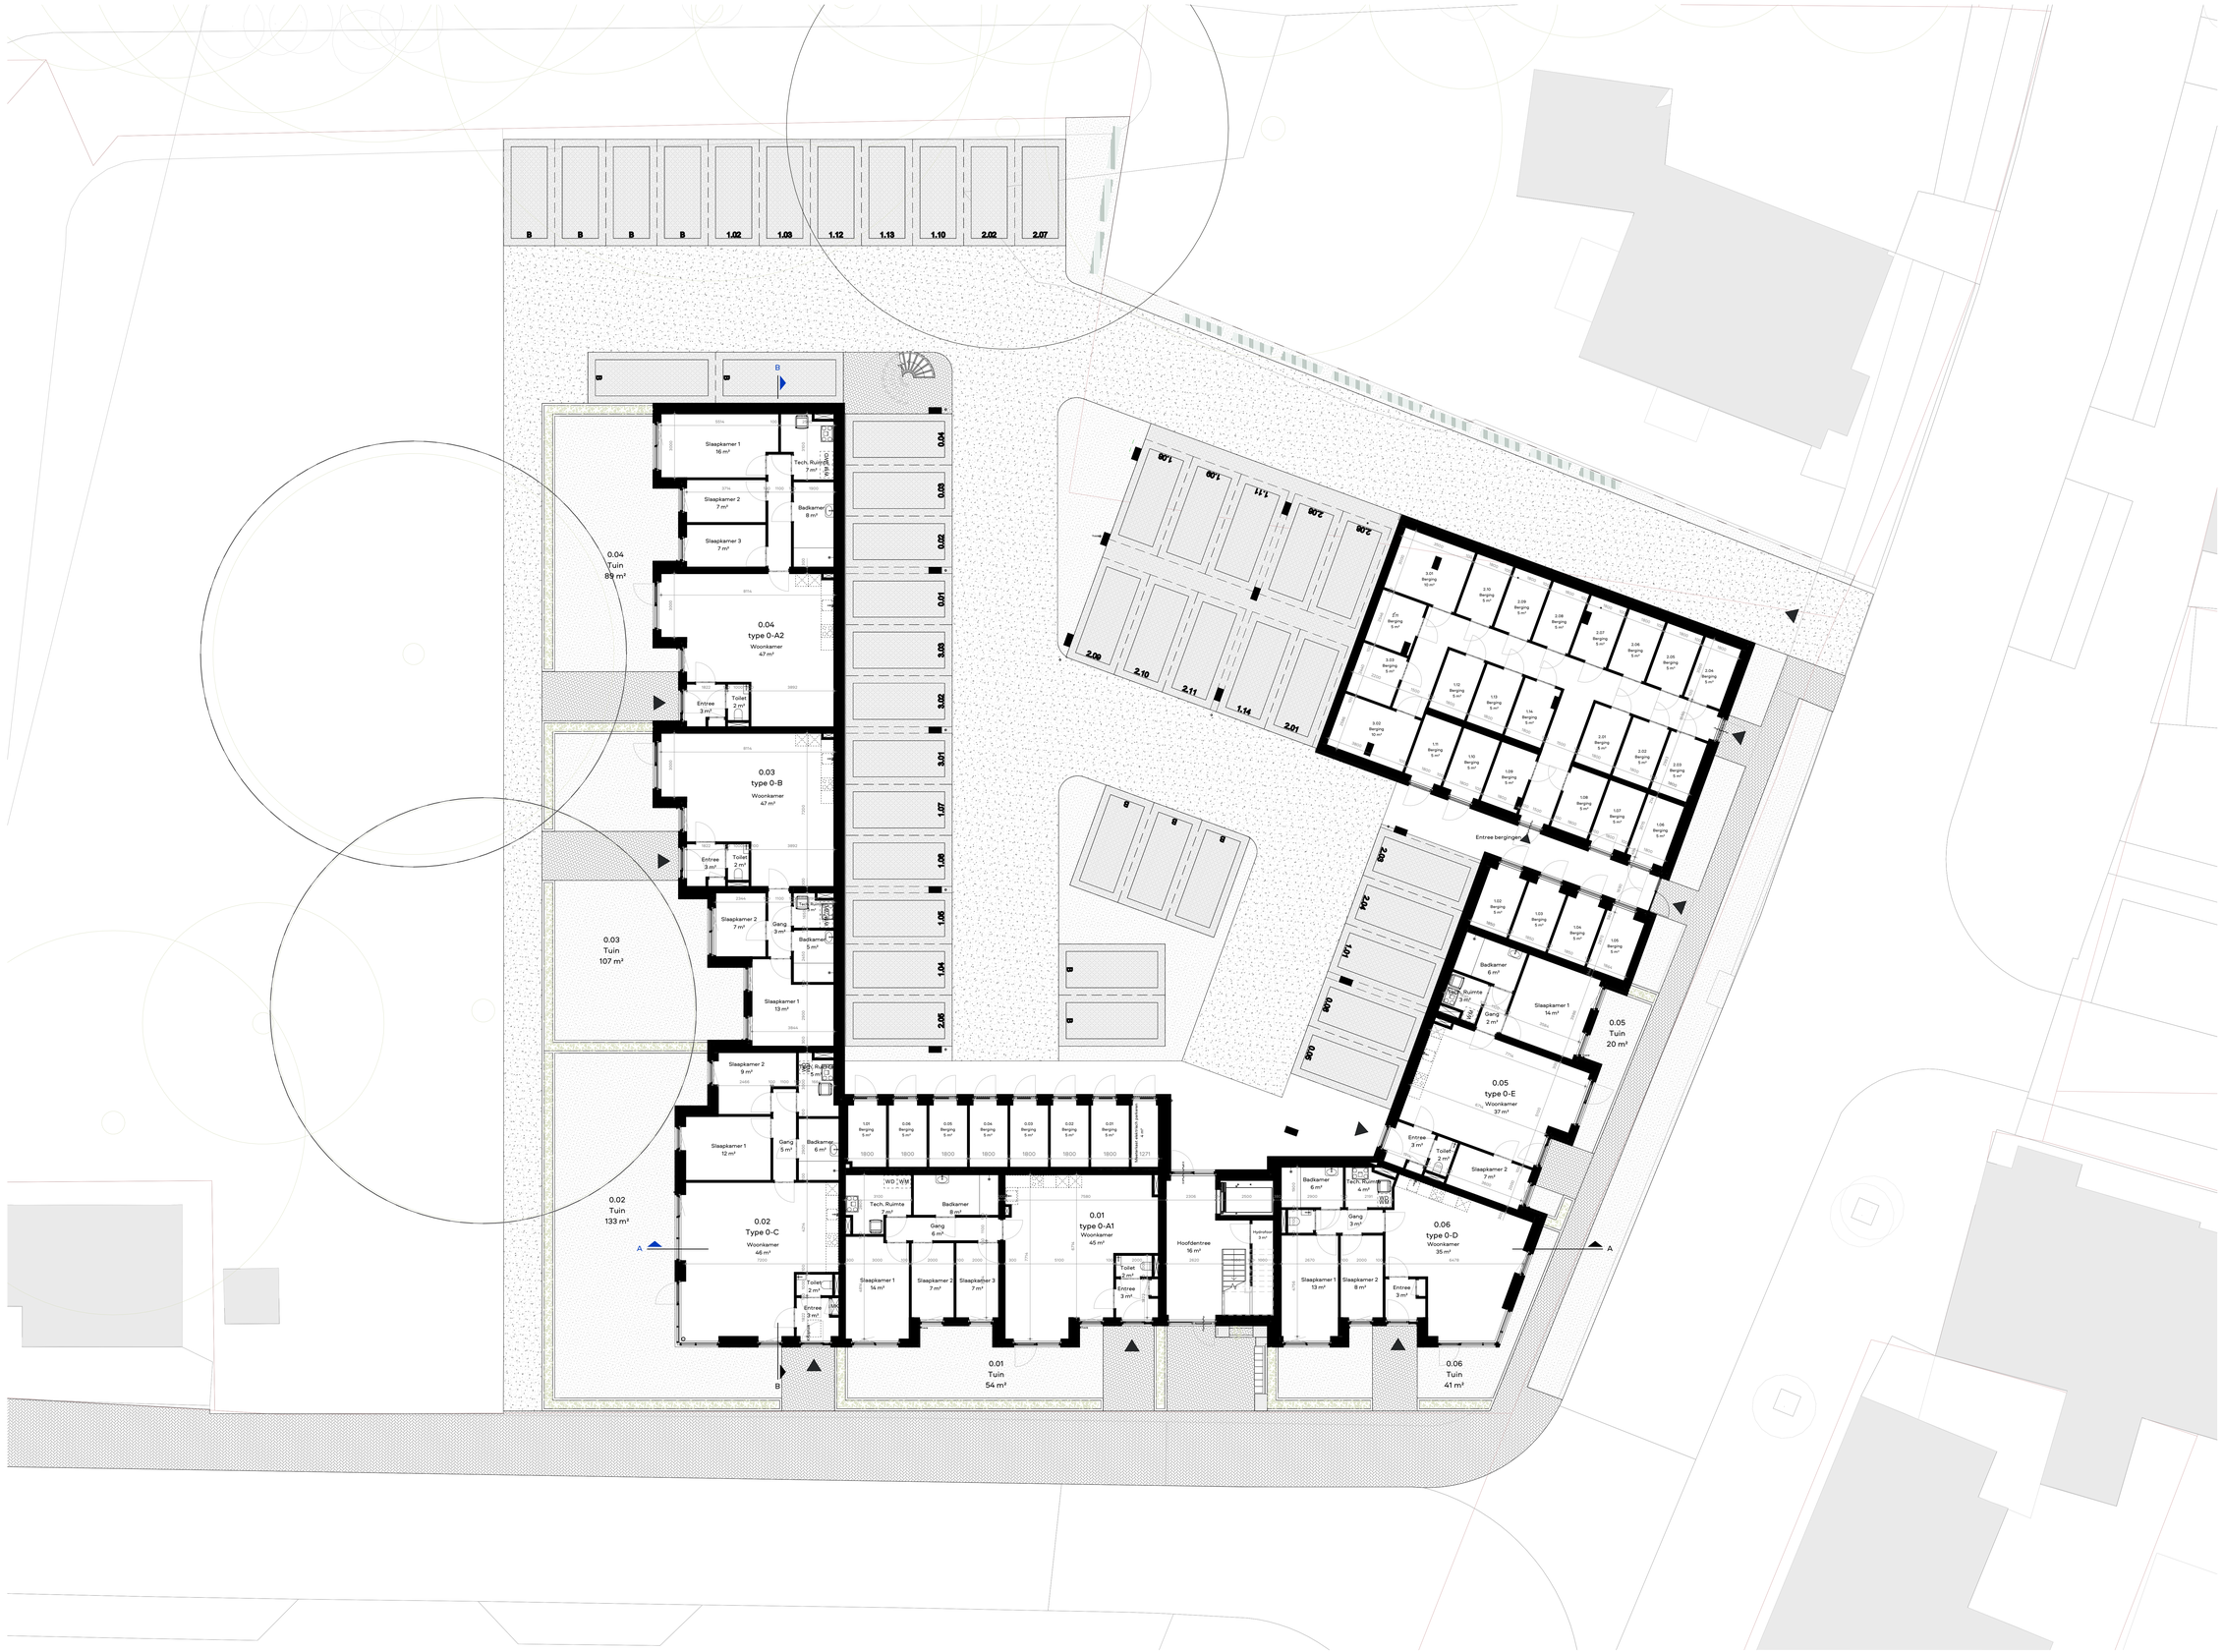

Begane grond

schaal 1:100

VAN TOEPASSING ZIJN DE NEN NORMEN

Elektrische installaties:	NEN 1010
Ventilatie:	NEN 1087
RC en warmteweerstand:	NEN 1068
Gasinstallatie:	NEN 1078
Rookmelders:	NEN 2555
Luchtdoorlatendheid:	NEN 2686
Meterruimte:	NEN 2768
Centrale verwarming:	NEN 3028
Trappen:	NEN 3509
Doorvalbev. / letselwerend:	NEN 3569
Lucht- en contactgeluid:	NEN 5077
Inbraakwerendheid:	NEN 5096
Constructieve veiligheid:	NEN 6702
Brandveiligheid:	NEN 6068
Rookproductie:	NEN 6066
Vluchtroute:	NEN 6088

Vergunningsaanvraag is tevens een verzoek tot alle relevante vrijstellingen

WATEROPNAME
Een scheidingsconstructie van een toiletruimte of een badruimte heeft aan een zijde die grenst aan die ruimte, tot 1,2 m hoogte boven de vloer van die ruimte een volgens NEN 2778 bepaalde wateropname die gemiddeld niet groter is dan 0,01 kg/(m2.√t/2) en op geen enkele plaats groter dan 0,2 kg/(m2.√t/2).

BESCHERMING TEGEN RATTEN EN MUIZEN
Een uitwendige scheidingsconstructie heeft geen openingen die breder zijn dan 0,01 m. Dit geldt niet voor een afsluitbare opening en een uitmonding van voorzieningen voor luchtverversing, ont- en beluchting van de riolering.

EISEN EN GEGEVENS M.B.T. INBRAAKWERENDHEID:
Deuren, ramen, kozijnen in een scheidingsconstructie van een niet-gemeenschappelijke ruimte die volgens NEN 5087 berekbaar zijn voor inbraak,hebben een weerstandsklasse 2.

BRAND EN BRANDWERENDHEID:
Schachtwanden zijn 60 minuten brandwerend
Constructie is 60 minuten brandwerend

LUCHTVERVERSING [zie opgaaf installateur, ventilatieberekening]
Een verblijfsgebied heeft een voorziening voor luchtverversing met een volgens NEN 1087 bepaalde capaciteit van ten minste 0,9 dm3/s per m2 vloeroppervlakte
Toiletruimte:7 dm3/s
Badruimte: 14 dm3/s

THERMISCHE ISOLATIE

Wanden:	RC 4,7 m2K/W.
Daken:	RC 6,3 m2K/W.
Vloeren:	RC 3,7 m2K/W

MATEN IN HET WERK NAMETEN
Derde partijen als aannemers en onderaannemers dienen ten alle tijden de maten die op tekening staan in het werk na te meten. Bij onjuistheden of afwijkingen dient de architect te worden geraadpleegd.

Legenda materialisatie

- kalkzandsteen
- Gasbeton blokken
- Metselwerk
- Isolatie

Legenda situatie

- Grasbetontegels
- Trottoirtegels
- Groenvoorziening
- Kunststof grastegels

Legenda Brandveiligheid

- Nooduitgang
- Vluchtrichting
- Rookmelder cfr NEN 2555
- Brandweeringang
- Aansluitpunt droge blusleiding (binnen)
- Vulpunt droge blusleiding (buiten)
- Veste ladder
- Valbeveiligingslijn
- Deurdranger
- Electronische bediend deur
- Zelfsluitende deur
- WBDBO 30 = R200
- WBDBO 60 = R200
- WBDBO 30
- Brandwerend van binnen naar buiten
- riool leiding
- 1c 1c krijtstreep

Constructie:
Conform de documentatie en adviezen van Goudstikker De Vries

Installaties:
Conform documentatie en advieze van Install 21

Brandveiligheid / Bbl / Berg / Akoestiek:
Conform documentatie en advieze van Nex2Us

N

Plattegrond begane grond nieuw

VT-00-01-00

Schaal	**Papierformaat**
As indicated	A0
Ontwerpfase	**Datum**
Verkoopteekening	07-05-2026

Projectnaam
0334 | St Willebrord

Revisie

Algemene opmerkingen
Derde partijen als aannemers, onderaannemers en leveranciers, dienen ten allen tijden de maten die op tekening staan in het werk na te maten. Bij onjuistheden of afwijkingen dient de architect te worden geraadpleegd.

Apto Architects BV
Kon. Wilhelminaplein 29,
1062 HJ Amsterdam

+31 (0)20 66 92 900
frontoffice@apto.nl
www.apto.nl

Apto Architects